


Frame bekleed met 2x12,5mm gips: niet voor Kone Deursystemen

Door-gipsen tot onderin het profiel !

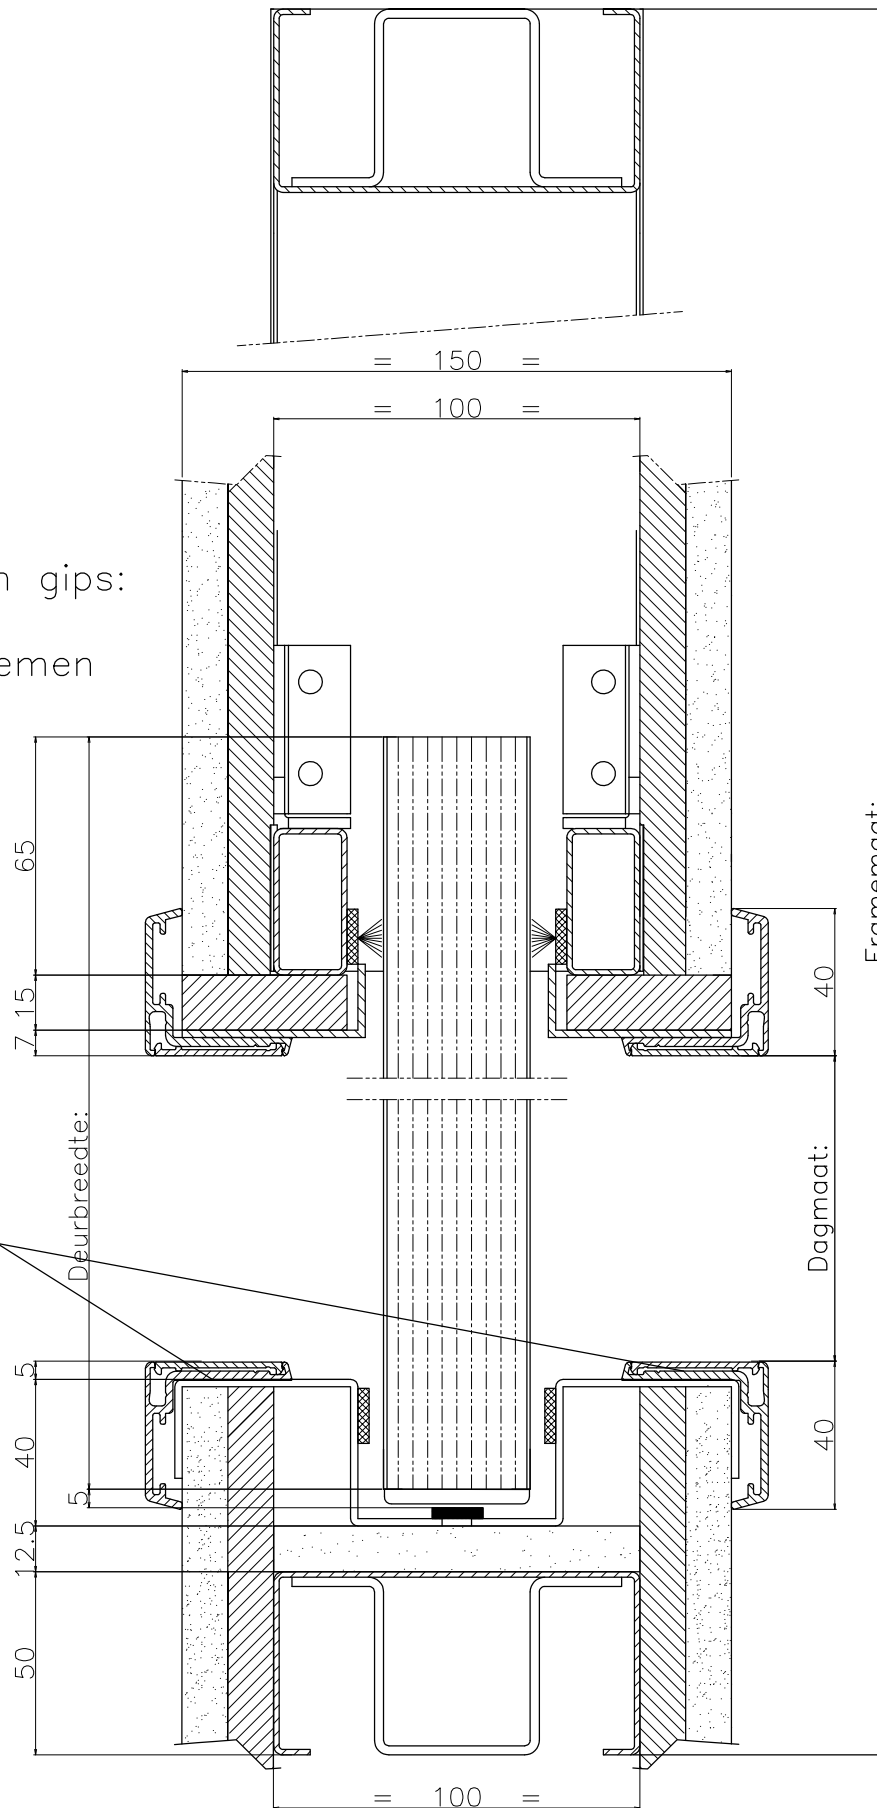

Framemaat:

TNO-rapport 2005-CVB-R0140
 Bouwkundige draagconstructie: metalstud wand
 Overige voorwaarden zie infoblad Inside F30

Benaming: Horizontale doorsnede		Projectie ISO-128 A	Auteursrechten voorbehouden volgens de wet	
Ordernummer: Inside_F30_E	Bladnr.: 04			REVISIENR.:
Datum: 25-nov-09	Schaal: --			A: -- B: -- C: --
Getekend: Tekenaar	Formaat: A3			
Deursystemen	Accustraat 21 Postbus 94 3900 AB Veenendaal tel. : 0318 - 532333 fax : 0318 - 532339		ISO 9001:2000 KEMA DUTCH COUNCIL FOR ACCREDITATION	