


Frame bekleed met 2x12,5mm gips: niet voor Kone Deursystemen

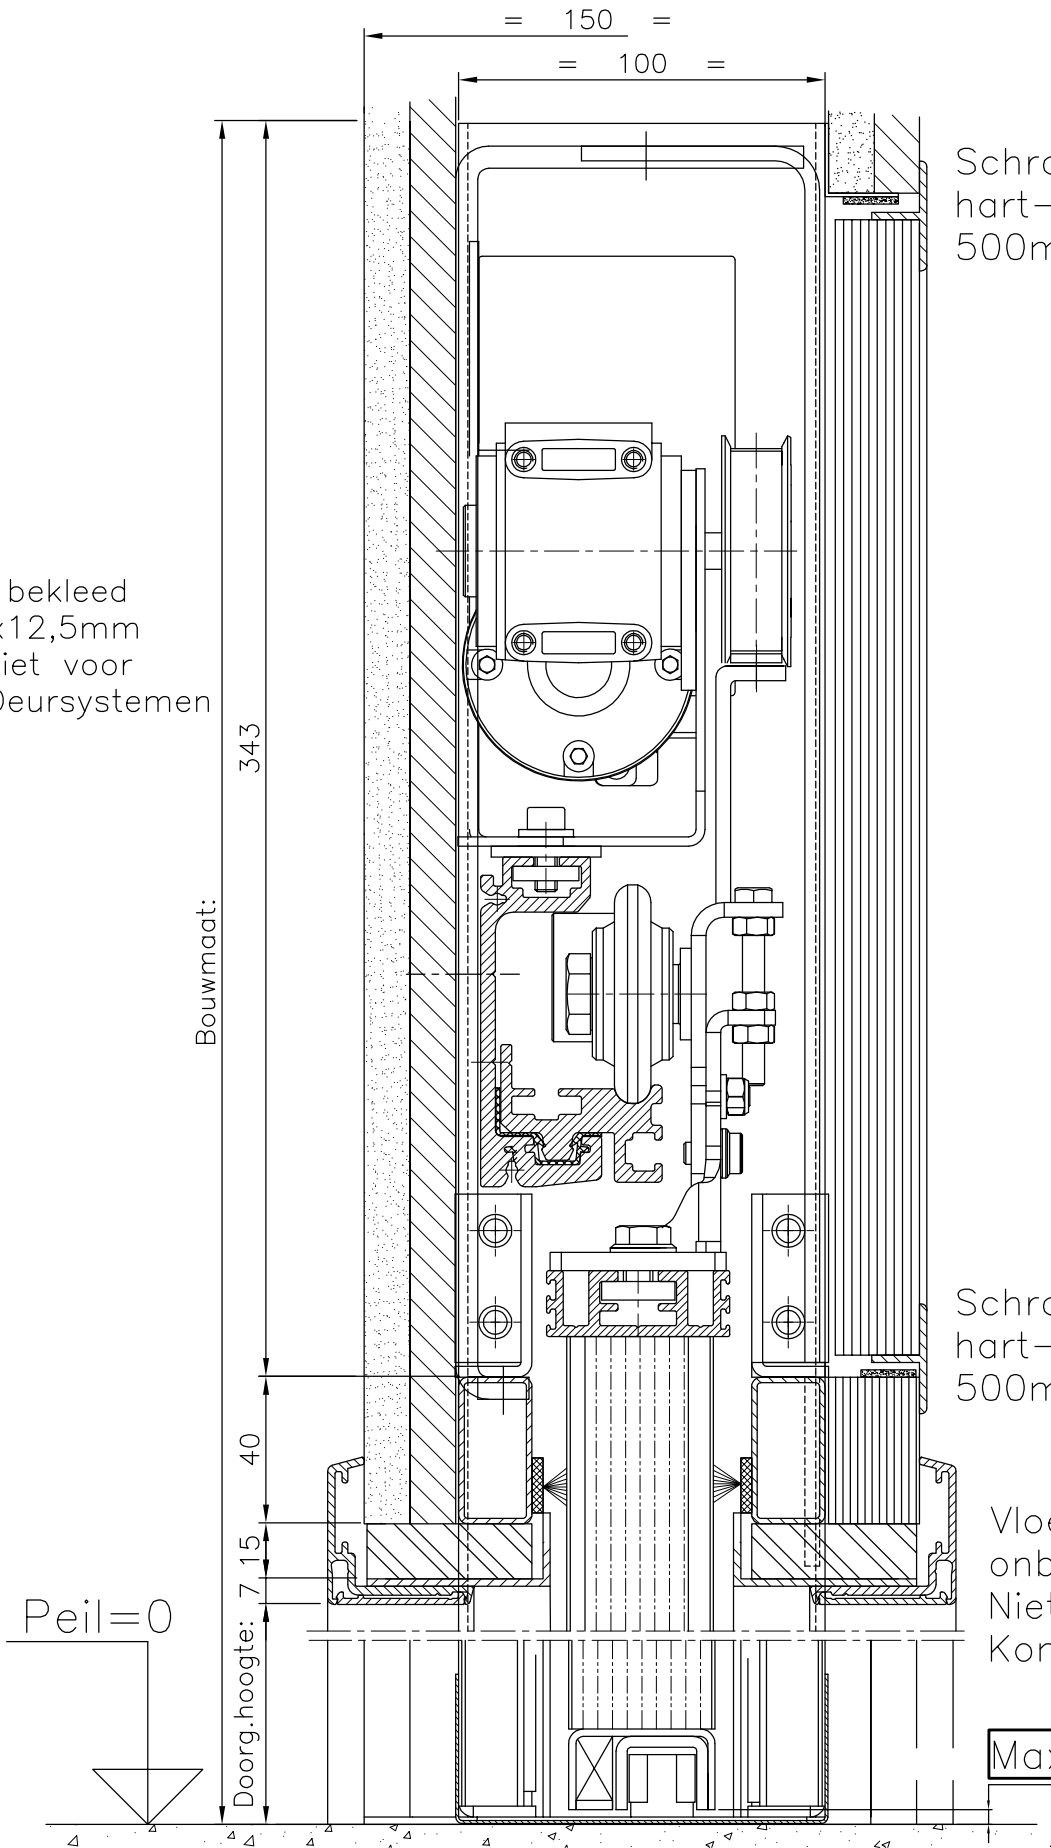


Schroeven $\varnothing 4 \times 40 \text{mm}$ hart-op-hart max. 500mm

TNO-rapport 2005-CVB-R0140
Bouwkundige draagconstructie: metalstud wand
Overige voorwaarden zie infoblad Inside F30

Schroeven $\varnothing 4 \times 40 \text{mm}$ hart-op-hart max. 500mm

Vloer/bedekking onbrandbaar !
Niet voor Kone Deursystemen

Maximaal 4mm

Benaming: Verticale doorsnede		Projectie ISO-128 A	Auteursrechten voorbehouden volgens de wet
Ordernummer: Inside_F30_E	Bladnr.: 03		
Datum: 25-nov-09	Schaal: --	REVISIENR.:	A: --
Getekend: Tekenaar	Formaat: A3		B: --
 Deursystemen		C: --	
		Accustraat 21 Postbus 94 3900 AB Veenendaal tel. : 0318 - 532333 fax : 0318 - 532339	
		