


Bouwkundig Detail  
Specificeren

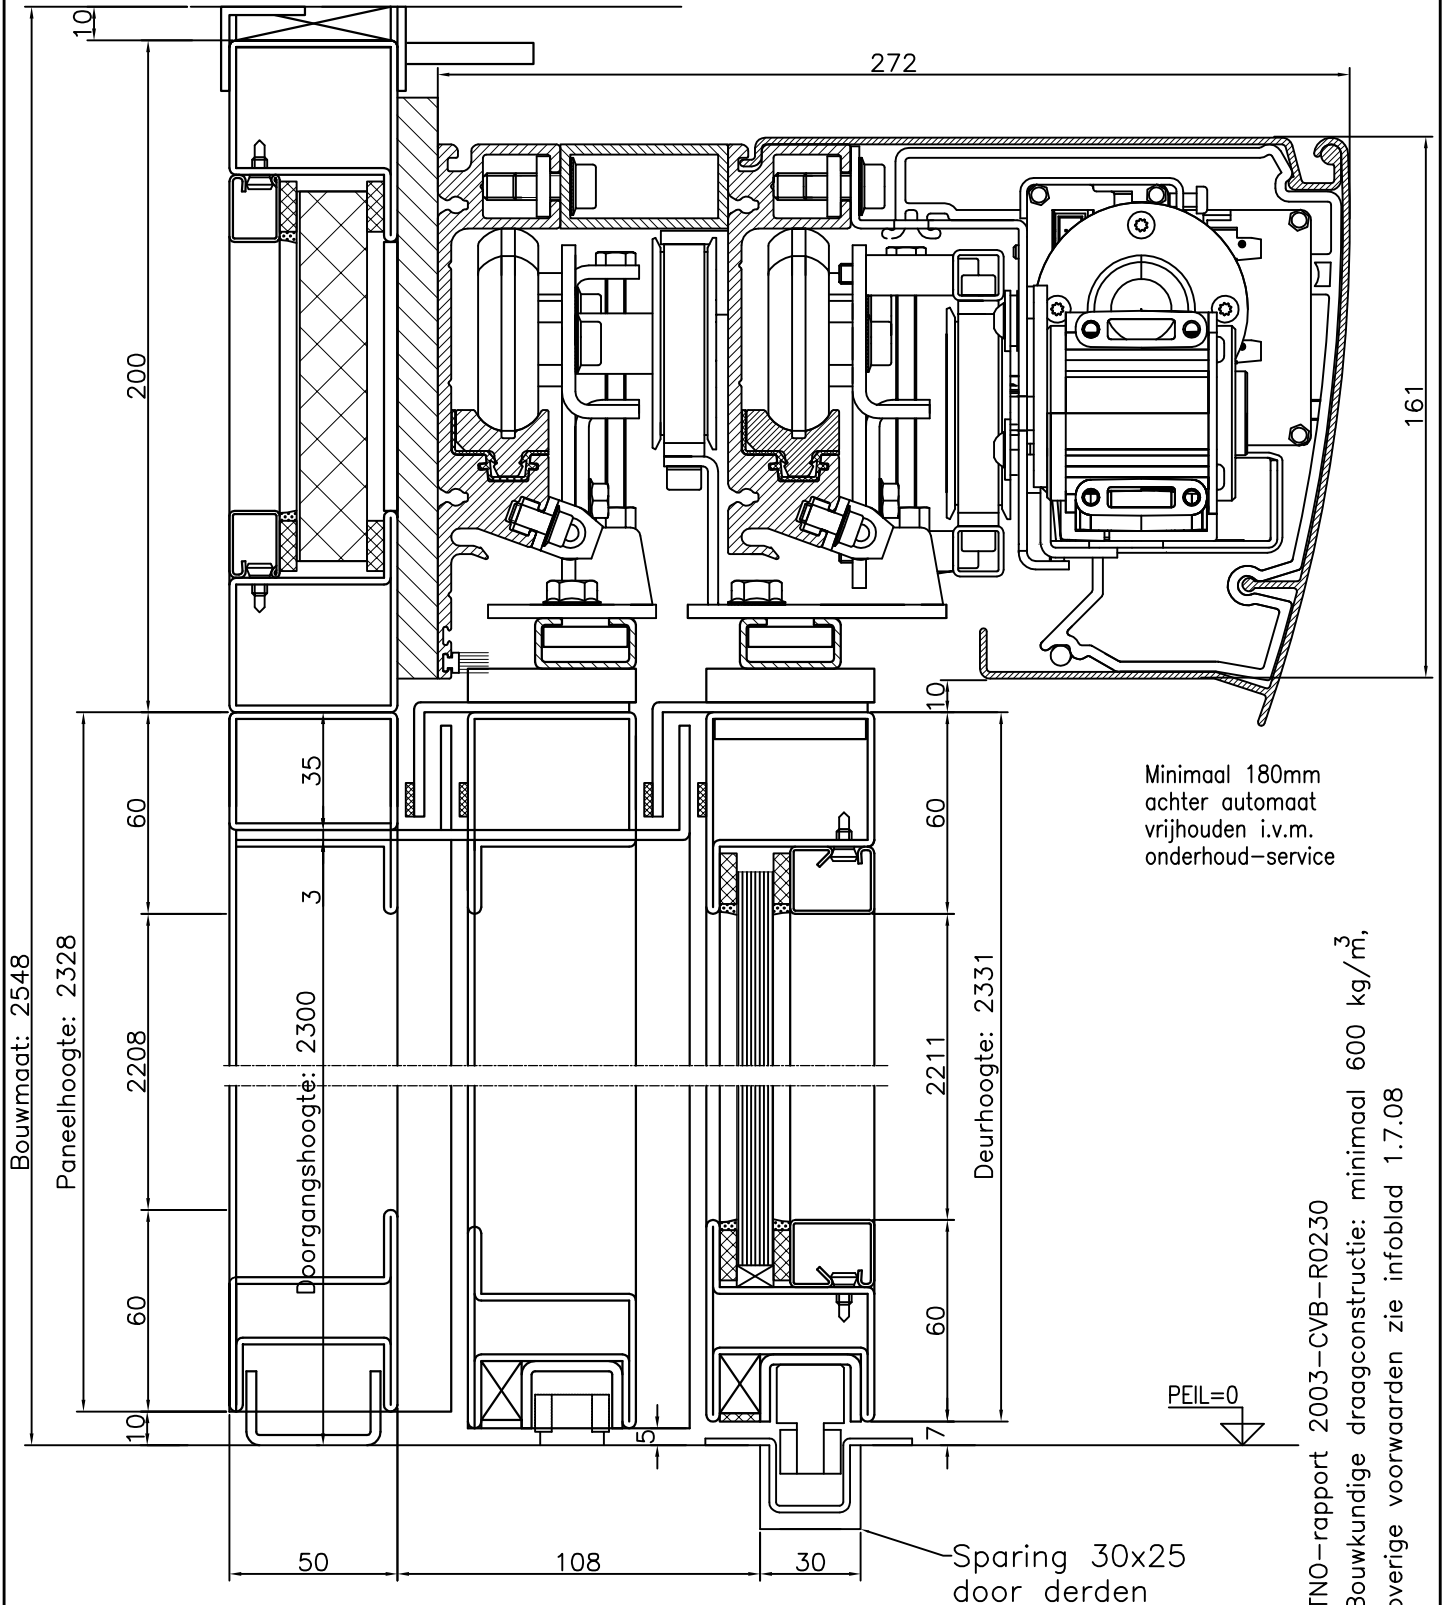

Minimaal 180mm  
achter automaat  
vrijhouden i.v.m.  
onderhoud-service

TNO-rapport 2003-CVB-R0230  
Bouwkundige draagconstructie: minimaal 600 kg/m<sup>3</sup>,  
overige voorwaarden zie infoblad 1.7.08

Benaming: Verticale doorsnede

Ordernummer: Schuifdeur\_telefoonblokch\_03  
Bladach\_03  
30-60 minuten  
Projectie ISO-128

Datum: 13-Oct-09

Schaal: --

Getekend: Tekenaar

Formaat: A4

Auteursrechten voorbehouden  
volgens de wet

REVISIENR.:

A: --

B: --

C: --



Deursystemen

Accustraat 21  
Postbus 94  
3900 AB Veenendaal  
tel. : 0318 - 532333  
fax : 0318 - 532339



ISO 9001:2000  
KEMA

DUTCH COUNCIL FOR ACCREDITATION