


* = Door derden te verzorgen
 Montagevlak dient volledig vlak
 en waterpas te zijn.

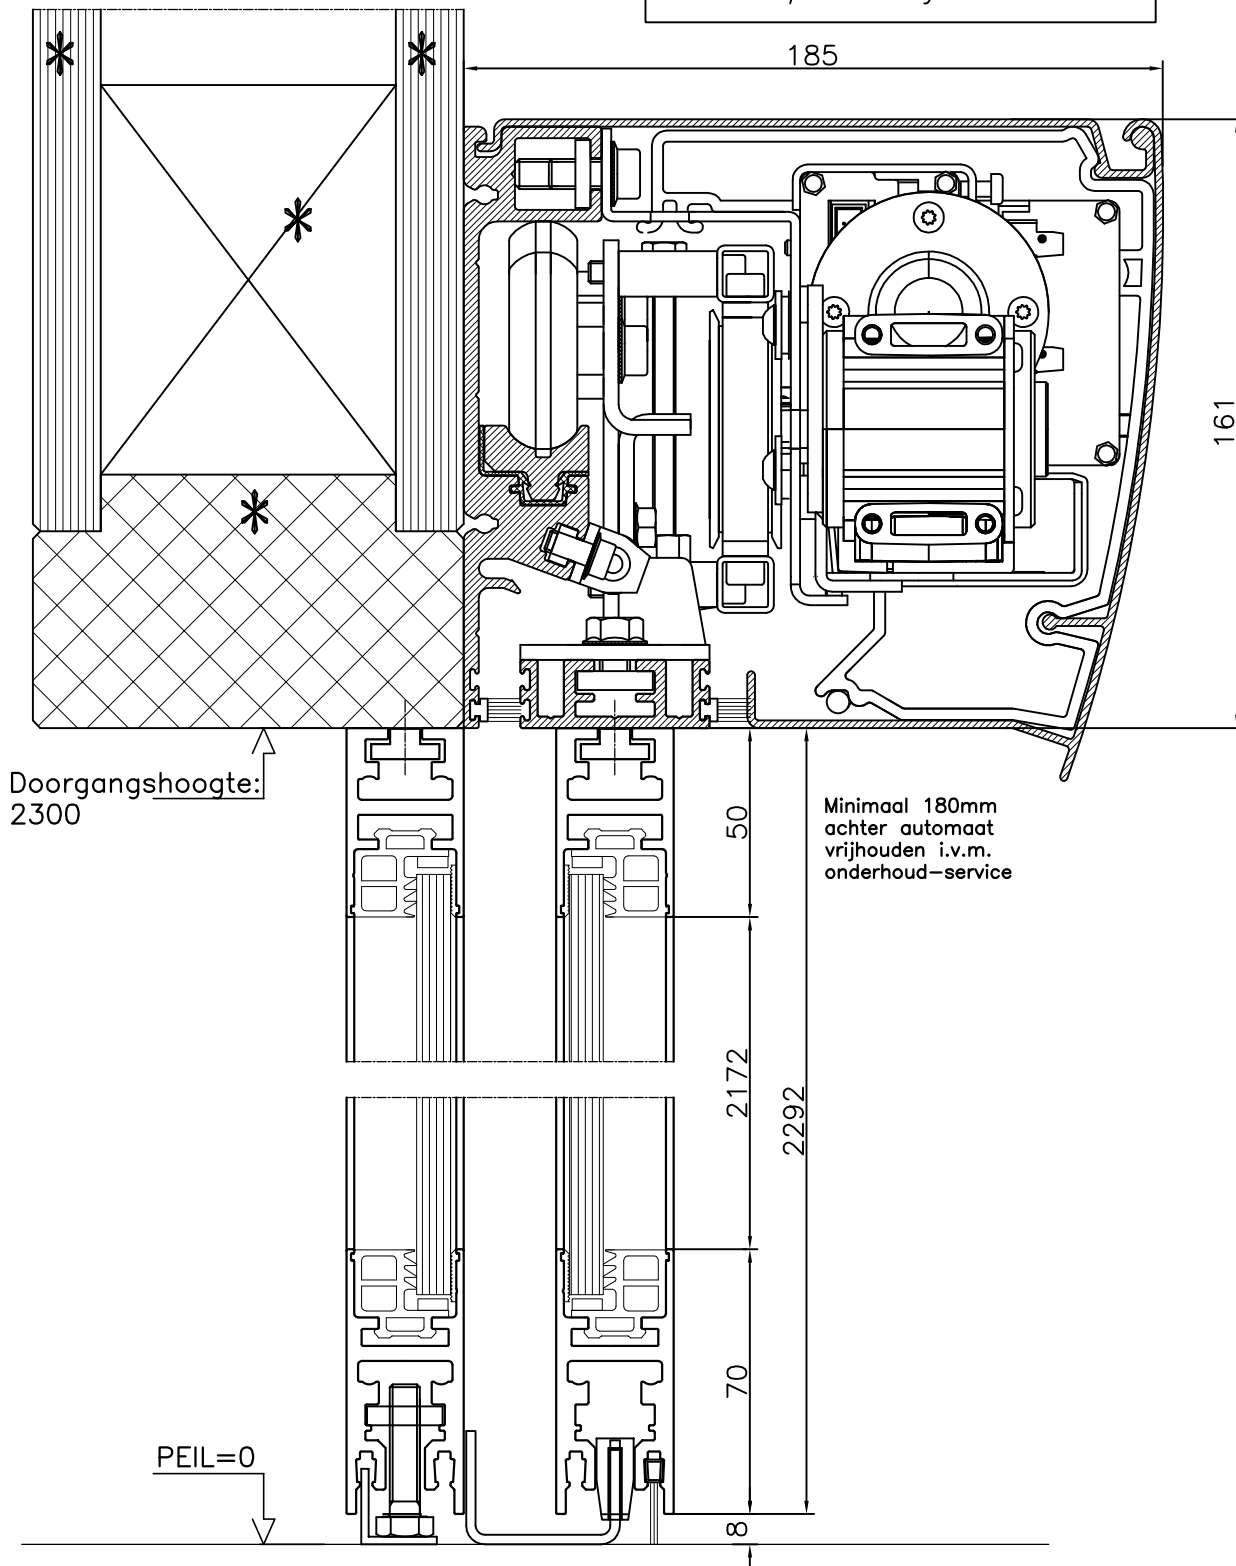

Benaming: Verticale doorsnede

Ordernummer: Schuifdeur_automaat_Blaasch_03bbelvleugel


Datum: 13-Oct-09

Schaal: 1:2

Getekend: Tekenaar

Formaat: A4

Projectie ISO-128

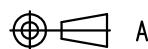

Auteursrechten voorbehouden
 volgens de wet

REVISIENR.:

A: ---

B: ---

C: ---



Deursystemen

Accustraat 21
 Postbus 94
 3900 AB Veenendaal
 tel. : 0318 - 532333
 fax : 0318 - 532339



ISO 9001:2000
 KEMA

DUTCH COUNCIL FOR ACCREDITATION